


Условные обозначения

- Кварталы
- Объект теплоснабжения
- Источник теплоснабжения
- Потребитель
- Разветвление
- Участок тепловой сети

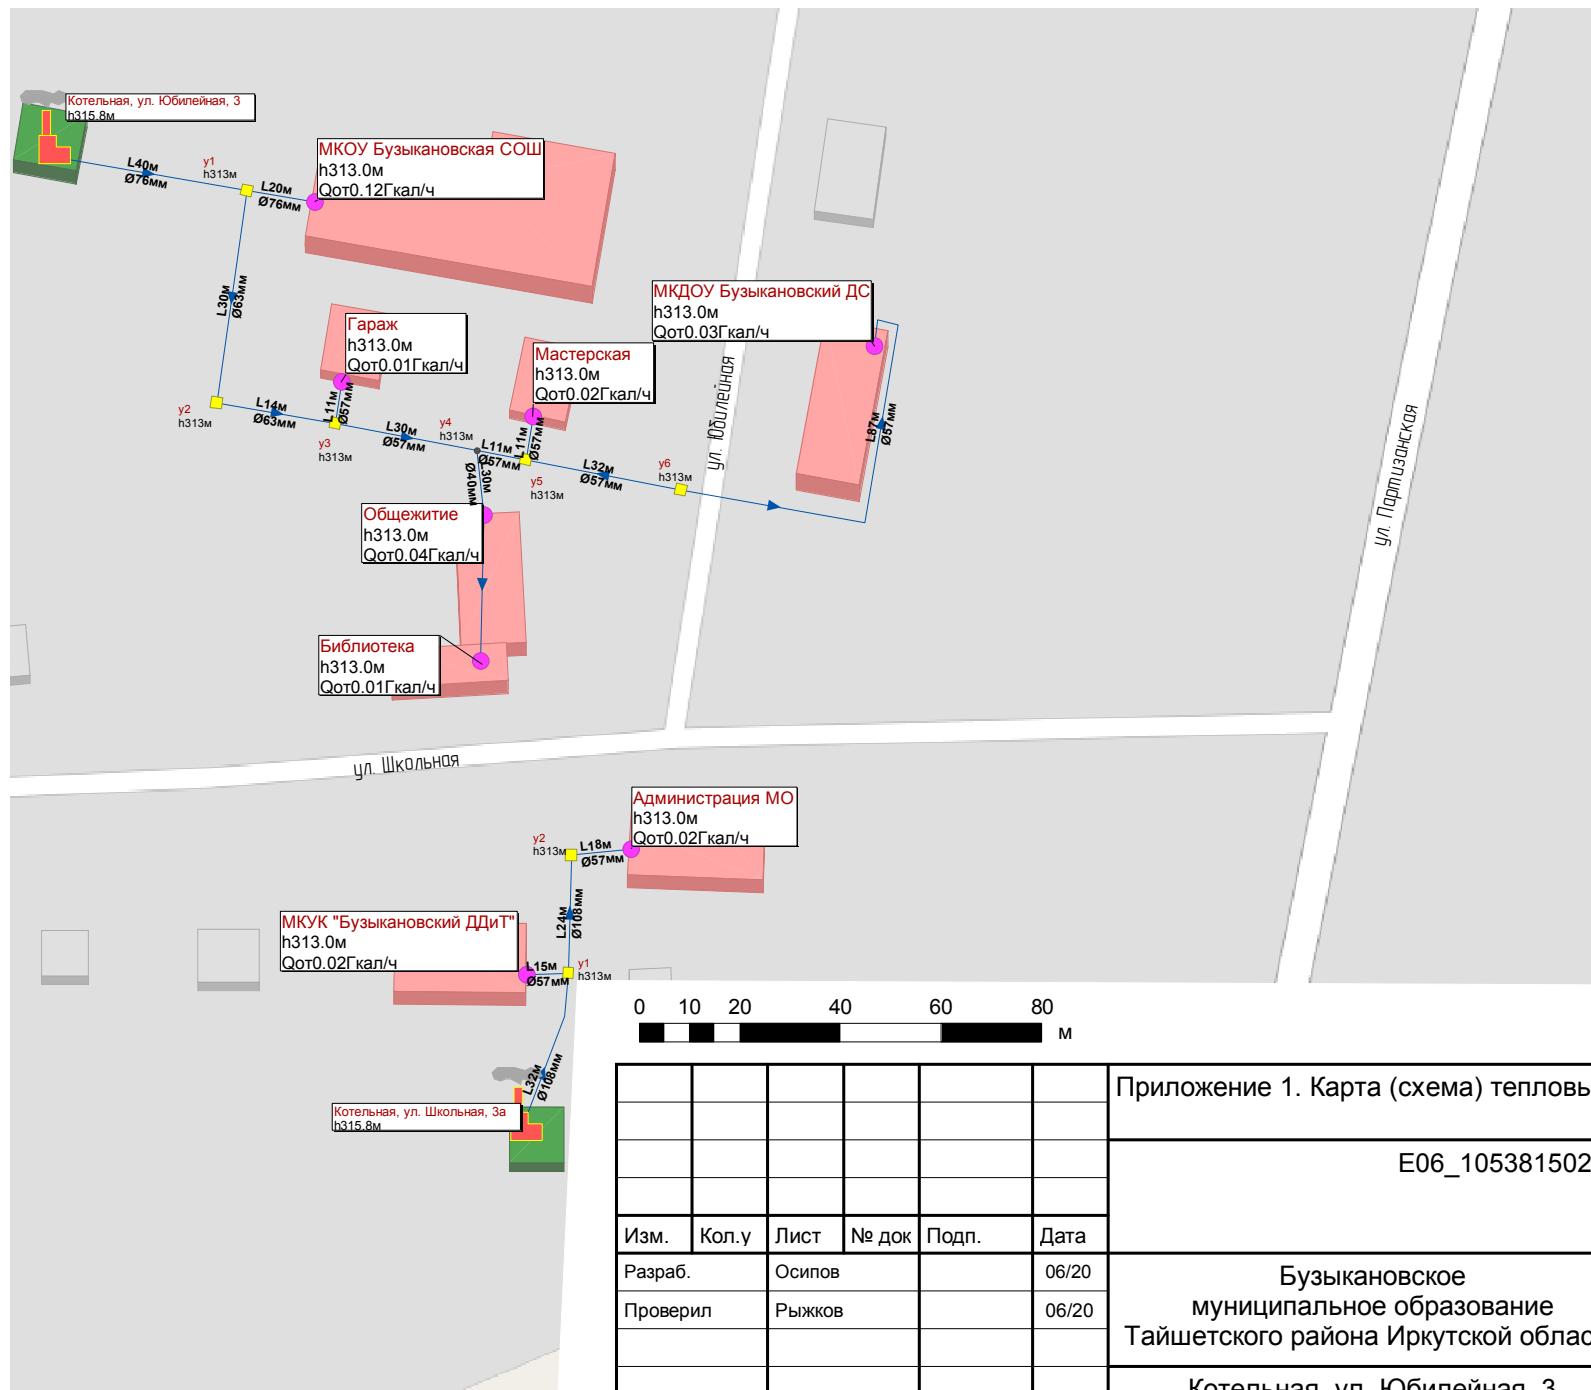

Инов. № подл.	Взам. инв. №	
Подп. и дата		

Изм.	Кол.у	Лист	№ док	Подп.	Дата
Разраб.		Осипов			06/20
Проверил		Рыжков			06/20

Приложение 1. Карта (схема) тепловых сетей					
E06_1053815024450_25_3					
Бузыккановское муниципальное образование Тайшетского района Иркутской области				Стадия	Лист
					1
Котельная, ул. Юбилейная, 3 Котельная, ул. Школьная, 3а				Листов	1